


Инв. N подл. Подпись и дата Взам.инв.N

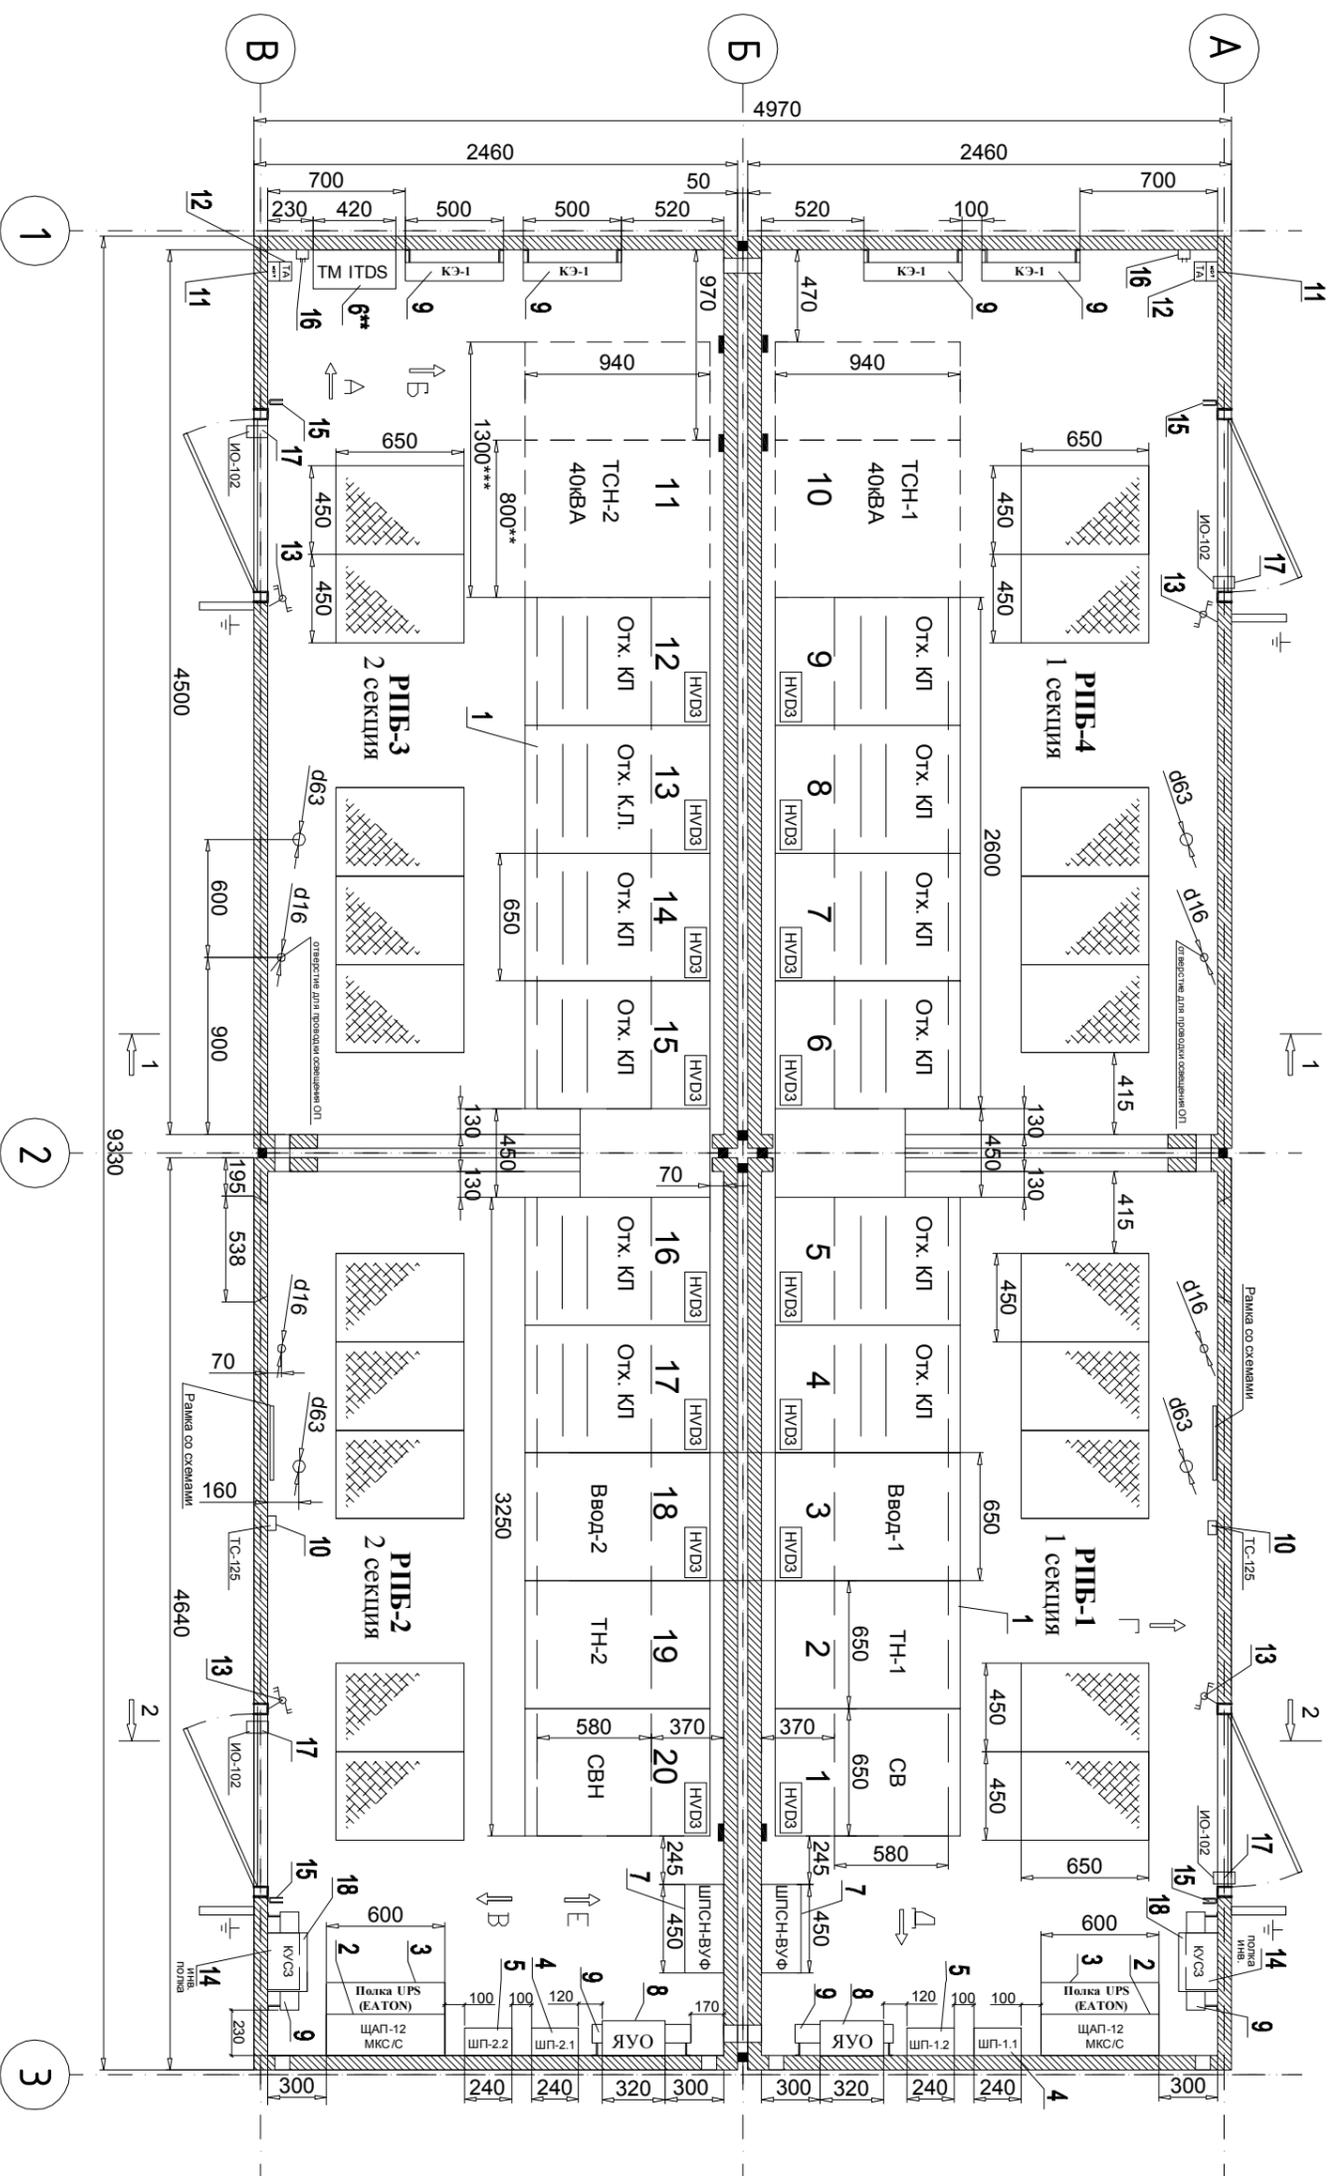

Примечания:

1. Блоки РПБ-1, 2, 3 и 4 выполнены в размере 4640x2460мм (общемные колпаки ОК-ЕС-ДВ высотой от пола до потолка 2475мм. и объемные прямки ОП-ЕС-Д-В, глубиной 1500мм).
2. * - Установки шкафов телемеханики показана условно и производится согласно отдельному проекту АСУ ТП.
3. ** - Указан размер (ширина 800мм) и обозначен контур ячейки ТСН производства ОАО "Самарский трансформатор".
4. *** - Указан размер (ширина 1300мм) и обозначен контур ячейки ТСН производства ОАО "МЭЛ".
5. КСО-298 устанавливается в соотв-ии с опрельным листом.

Привязан:		Изм. К.уч. Лист		Н док. Подпись		Дата	
Утвердил: Багин А.В.							
ГИП: Быковский И.И.							
Разраб.: Загитов В.Г.							
Арх. №:		Подпись		Дата		Разраб.: Родичев О.С.	
4БКРП-24-ЭС				Блочный комплектный распределительный пункт 10(6)кВ с ячейками КСО-298MSM/MSI			
Компновдка				Стадия			
электрорудовдвнция БКРП				Лист			
				Листов			
				П			
				5			
				23			